


Delta University - Faculty of engineering
Department of Architecture
Level 4 - Spring 2017


مشروع مركز ثقافي حرفي


سبب اختياري للكونسبت خليه النحل لان النحل من الكائنات اللتي يعيش في جماعات ويكون لك مجموعه منها دور محدد لتنفيذه كما في مشروع المركز الحرفي

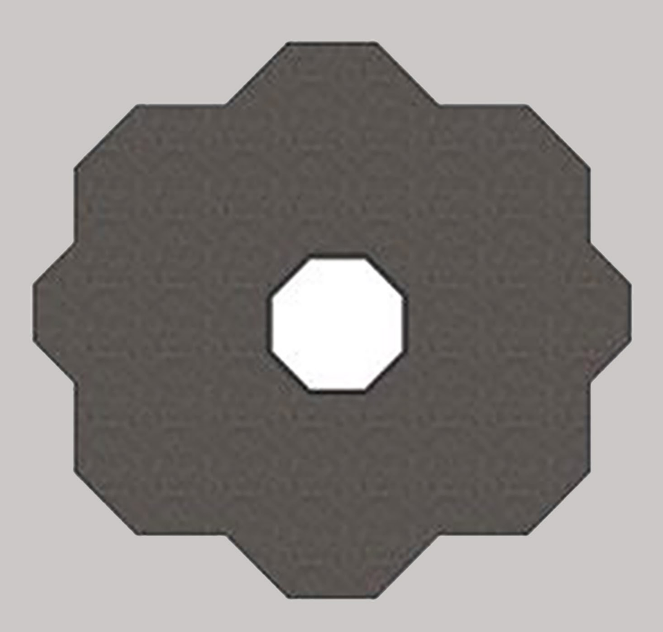






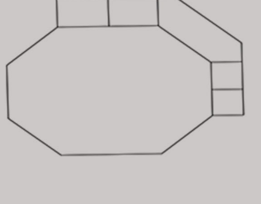

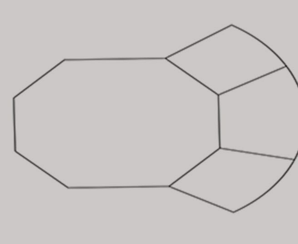



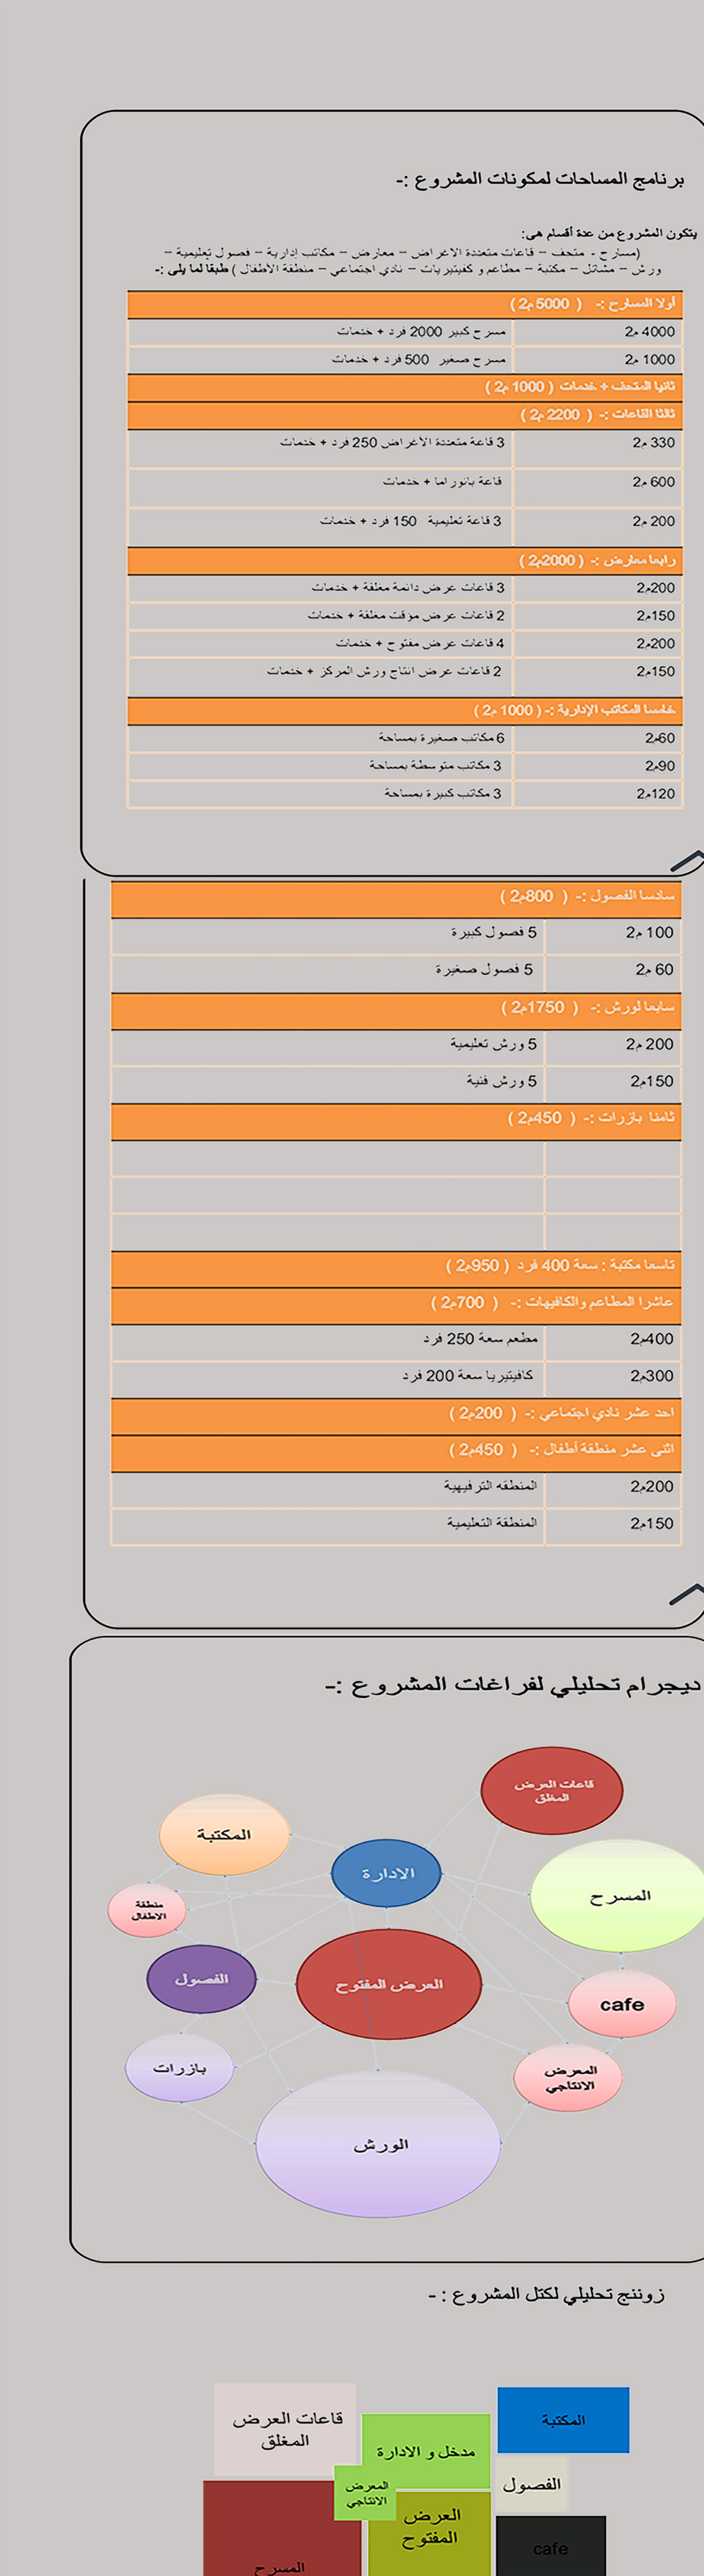

برنامج المساحات لمكونات المشروع :-

يتكون المشروع من عدة أقسام هى:
(مسارح - متحف - قاعات متعددة الاغراض - معارض - مكاتب إدارية - فصول تعليمية - ورش - مشاتل - مكتبة - مطاعم و كفيتيريات - نادي اجتماعي - منطقة الأطفال) طبقا لما يلى :-

أولا المسارح :- (5000م2)	
4000 م2	مسرح كبير 2000 فرد + خدمات
1000 م2	مسرح صغير 500 فرد + خدمات
ثانيا المتحف + خدمات (1000 م2)	
ثالثا القاعات :- (2200 م2)	
330 م2	3 قاعة متعددة الأغراض 250 فرد + خدمات
600 م2	قاعة بانوراما + خدمات
200 م2	3 قاعة تعليمية 150 فرد + خدمات
رابعا معارض :- (2000م2)	
200م2	3 قاعات عرض دائمة مغلقة + خدمات
150م2	2 قاعات عرض مؤقت مغلقة + خدمات
200م2	4 قاعات عرض مفتوح + خدمات
150م2	2 قاعات عرض انتاج ورش المركز + خدمات
خامسا المكاتب الإدارية :- (1000 م2)	
60م2	6 مكاتب صغيرة بمساحة
90م2	3 مكاتب متوسطة بمساحة
120م2	3 مكاتب كبيرة بمساحة
سادسا الفصول :- (800م2)	
100 م2	5 فصول كبيرة
60 م2	5 فصول صغيرة
سابعا لورش :- (1750م2)	
200 م2	5 ورش تعليمية
150م2	5 ورش فنية
ثامنا بازرات :- (450م2)	
تاسعا مكتبة : سعة 400 فرد (950م2)	
عاشرا المطاعم والكافيهات :- (700م2)	
400م2	مطعم سعة 250 فرد
300م2	كافيتيريا سعة 200 فرد
احد عشر نادي اجتماعي :- (200م2)	
اثنى عشر منطقة أطفال :- (450م2)	
200م2	المنطقه الترفيهية
150م2	المنطقة التعليمية

ديجرام تحليلي لفراغات المشروع :-

زوننج تحليلي لكتل المشروع : -

الأسم : عمر عبدالعزيز الزواوي
الكود :1102008

مقدم الي : دكتور حاتم , دكتور سمية دكتور شهيرة